




# ŠPALETY - FENSTER - BZW. TÜRUMRAHMUNG

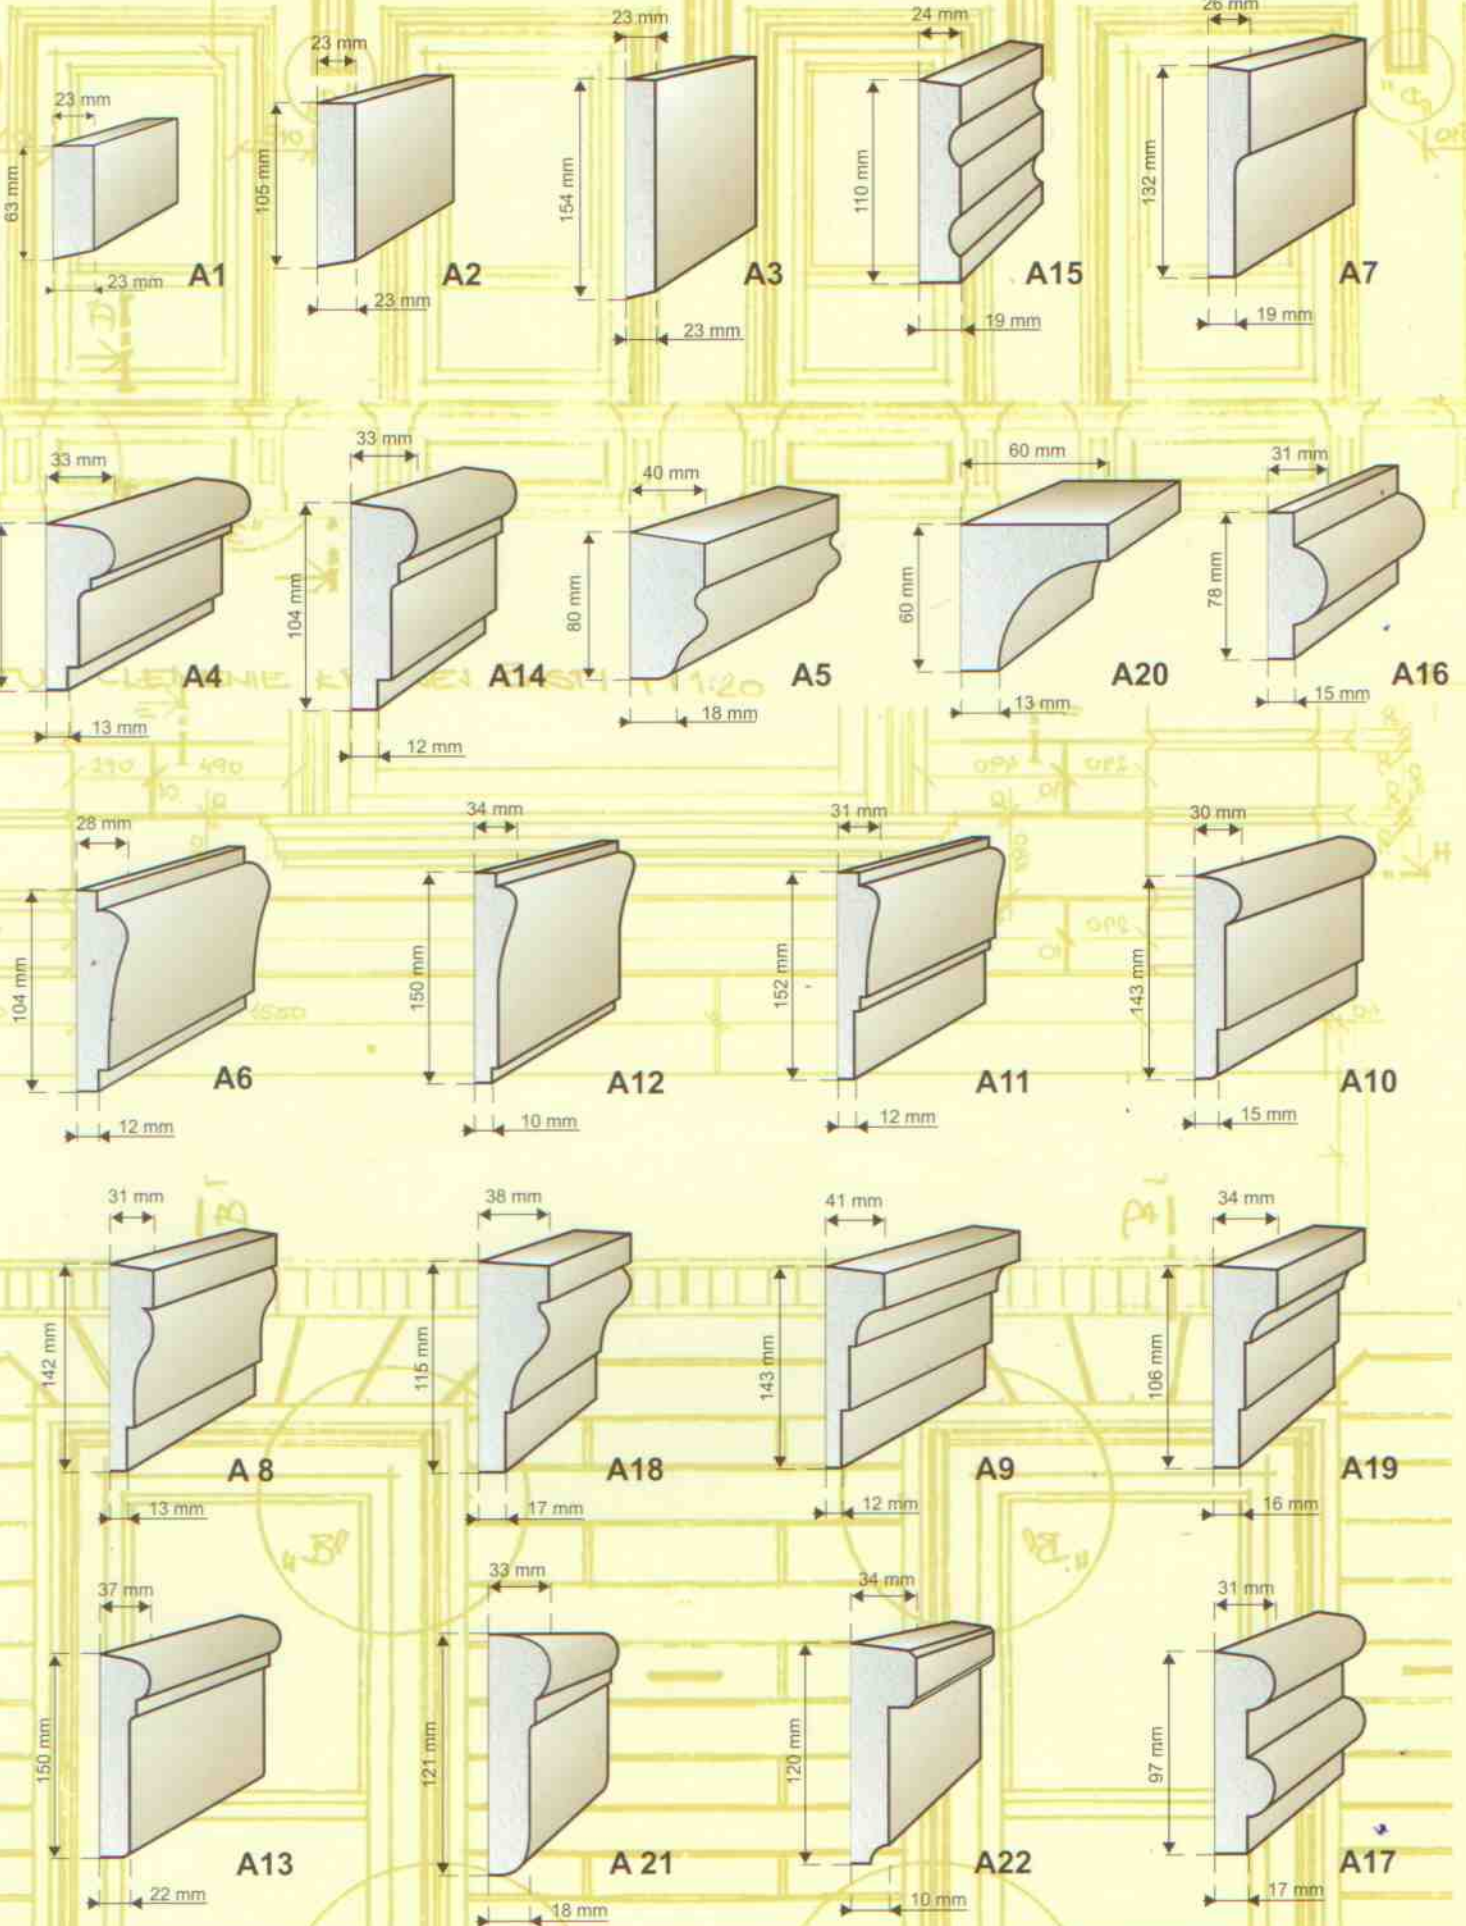


# PARAPETY - SOHLBANKPROFILE

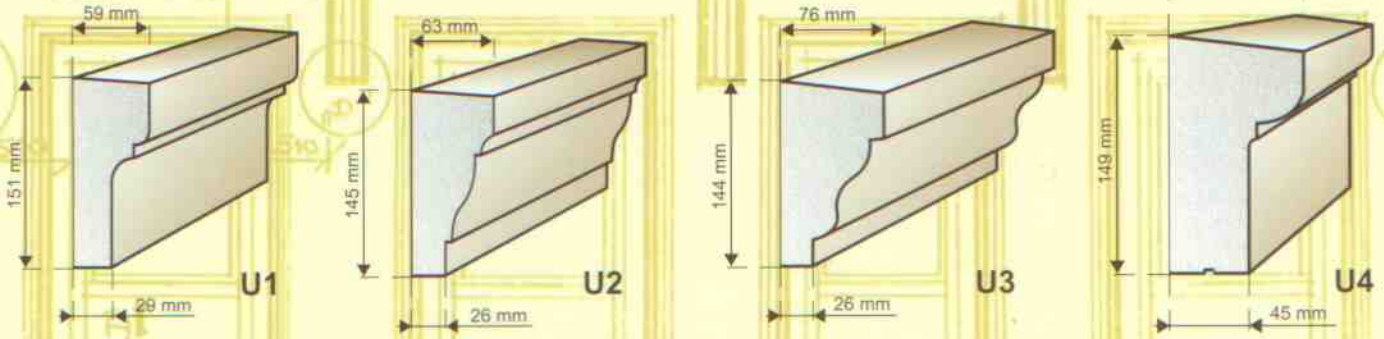


# RÍMSY - GESIMSPROFILE

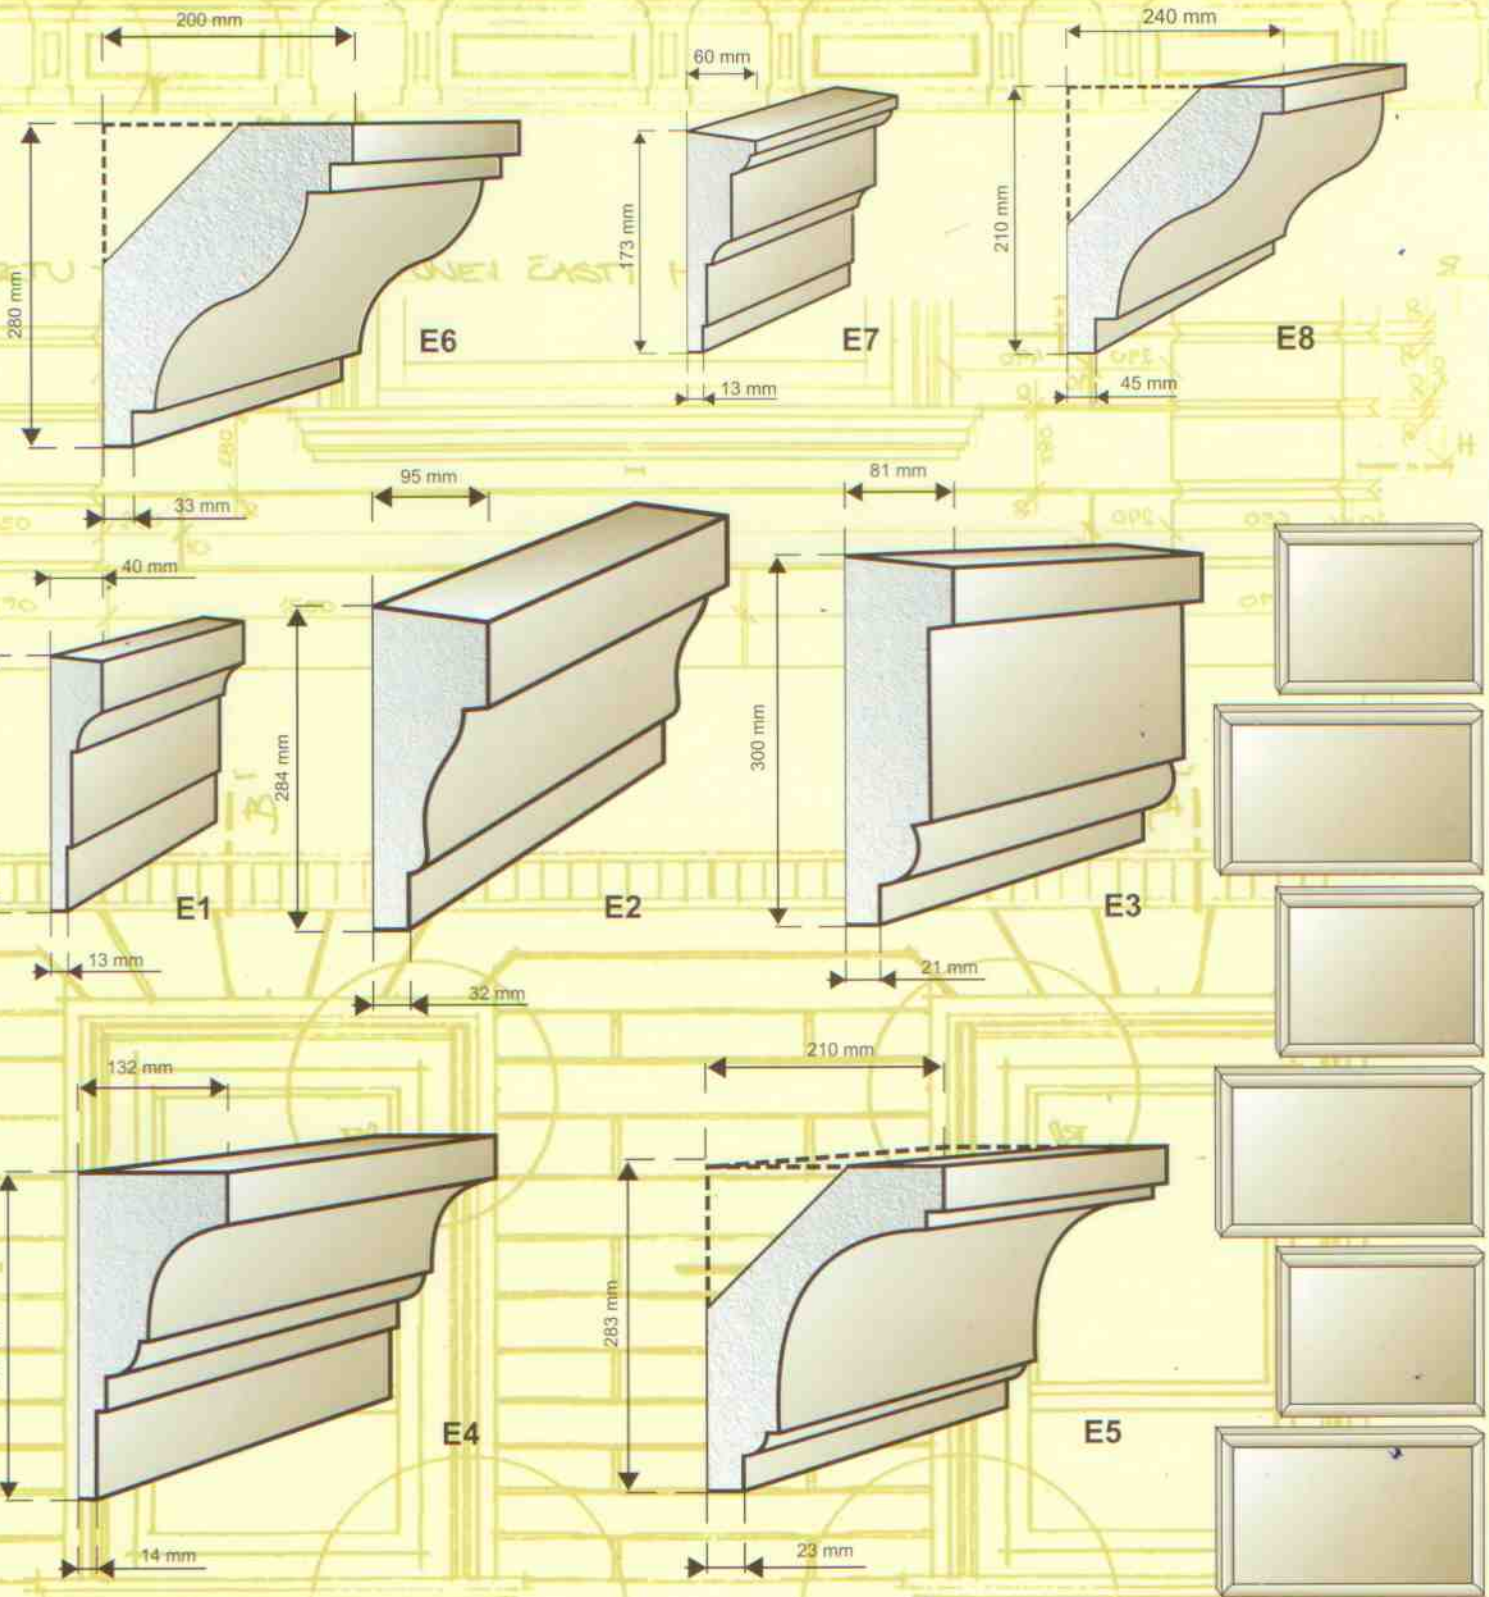




**UKONČOVACIE PRVKY  
SCHLUSSTEINPROFILE**

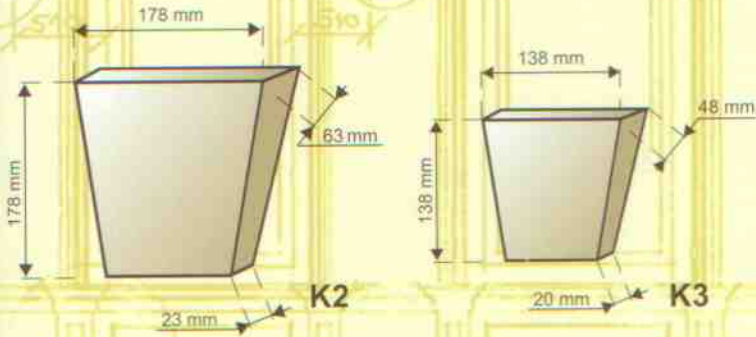

**DRÁŽKA  
OBERFLÄCHENSCHLITZ**

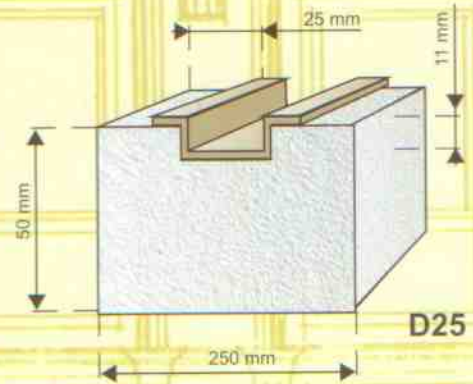

**BOSÁŽ  
BOSENSTEINE**

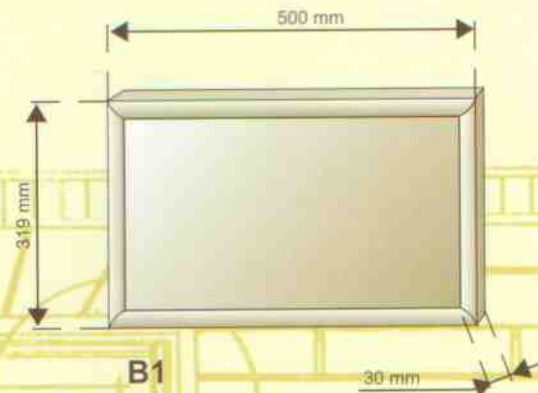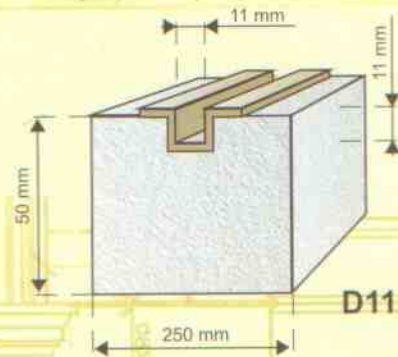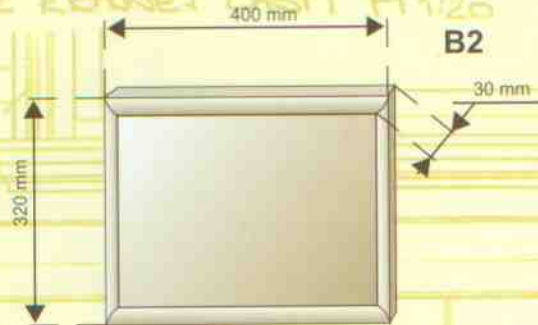

**ATYPICKÉ PRVKY  
ATYPISCHE ELEMENTE**

